

# PLAN DES SALLES RAUMDISPOSITIONEN



1<sup>er</sup> étage  
1<sup>ste</sup> Stock

**401    402    403**

Surface / Fläche

**50 M<sup>2</sup>**


Dimensions / Ausmasse

**6.5 M x 8 M**

Nbre de pers. / Anzahl Pers.

Tables et chaises  
Tische und Stühle } **15 / 25**

Chaises seulement  
Nur Stühle } **30 / 40**

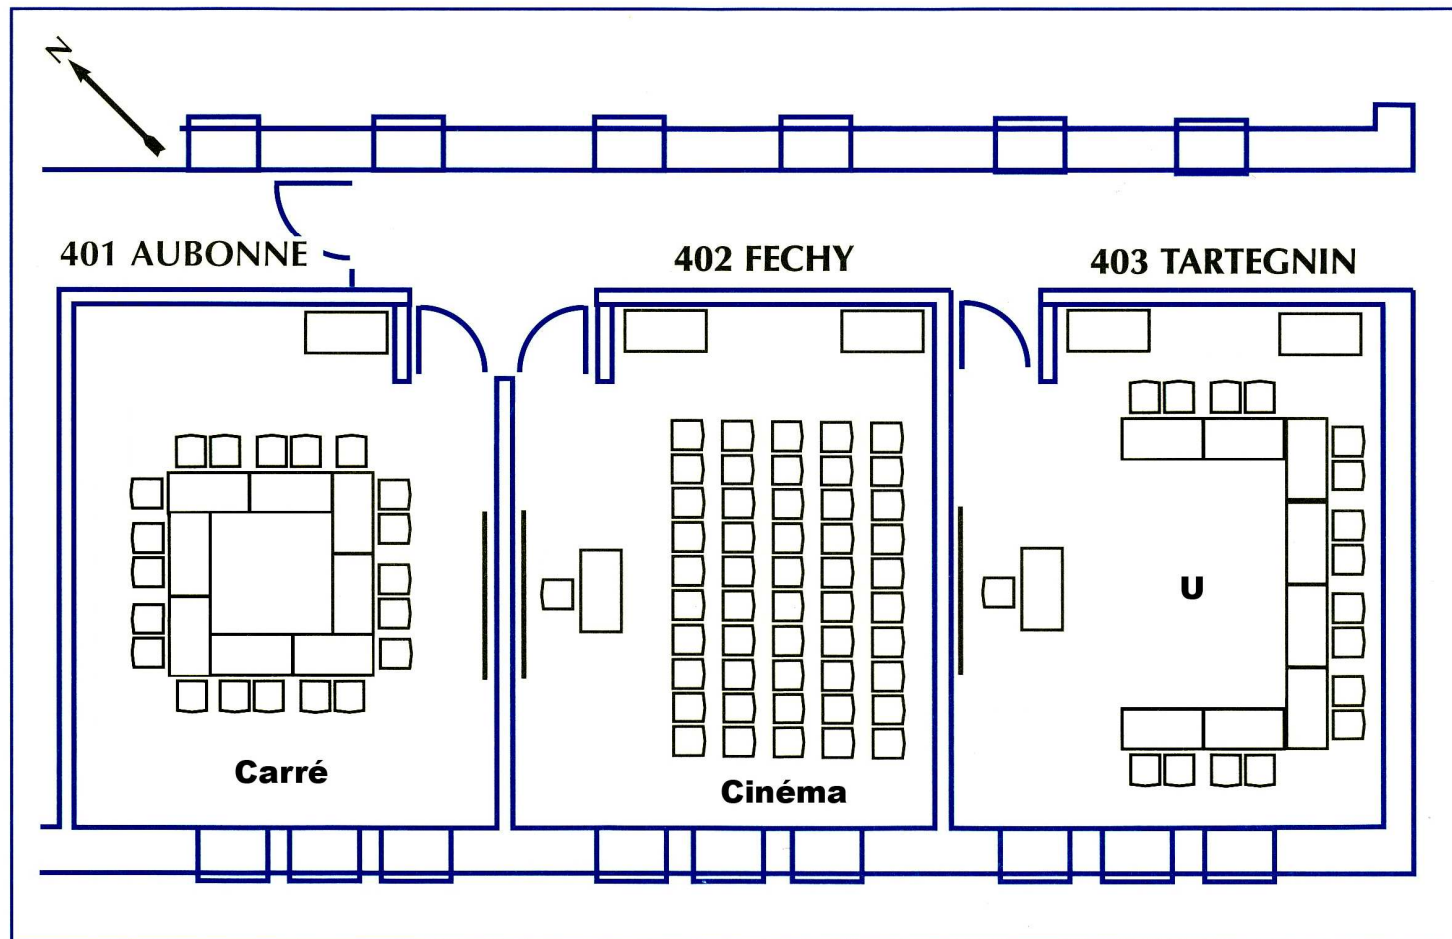

**LA LONGERAIE Hôtel et Centre de Congrès**

Route de La Longeraie • 1110 MORGES • Tel. 021 804 64 00 • Fax 021 804 64 99 • [www.lalongeraie.ch](http://www.lalongeraie.ch) • [hotel@lalongeraie.ch](mailto:hotel@lalongeraie.ch)